


COBERTURA

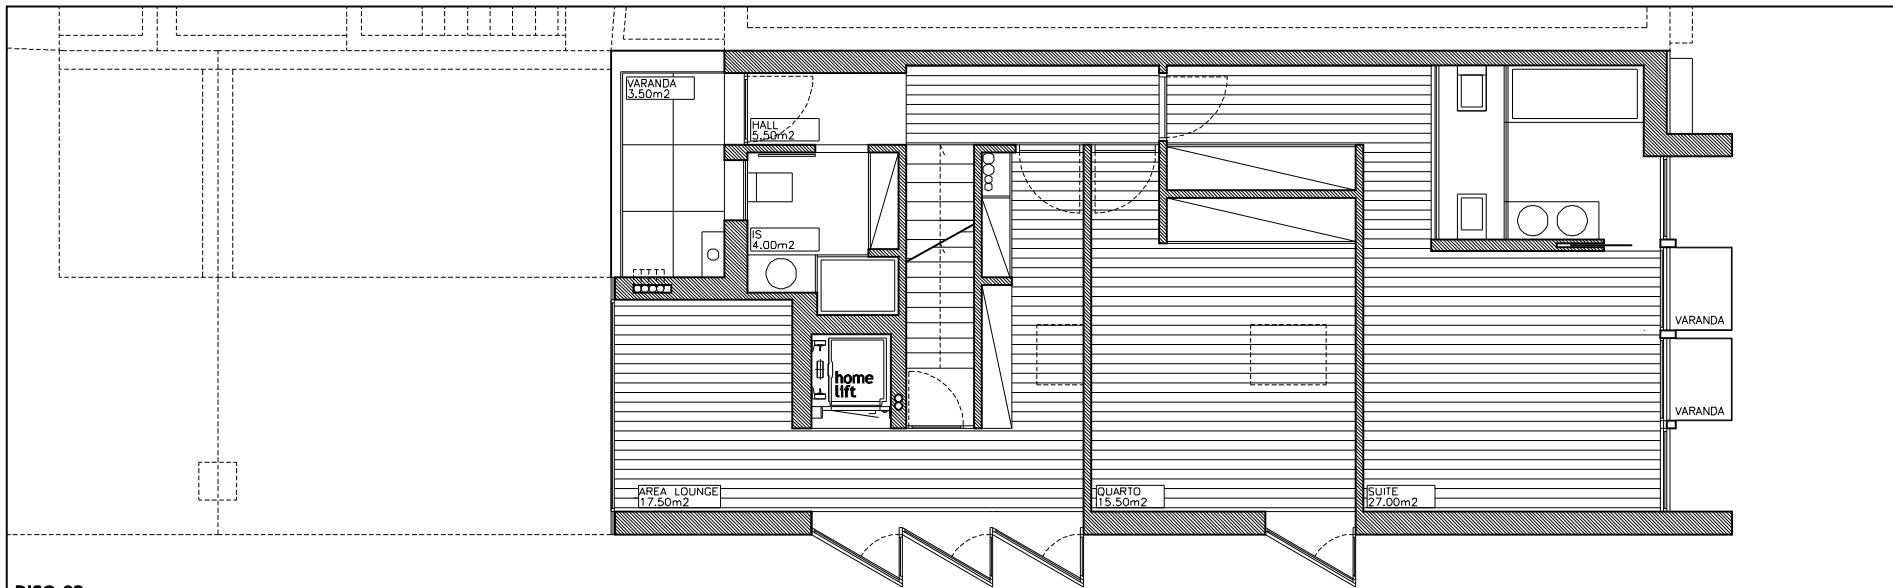

PISO 03

PROJECTO DE ARQUITECTURA . Construção / Ampliação . Rua da Caverneira . Rua do Fieiro . Rua da Assunção

FRACÇÃO B